



路線図 S=1:2000

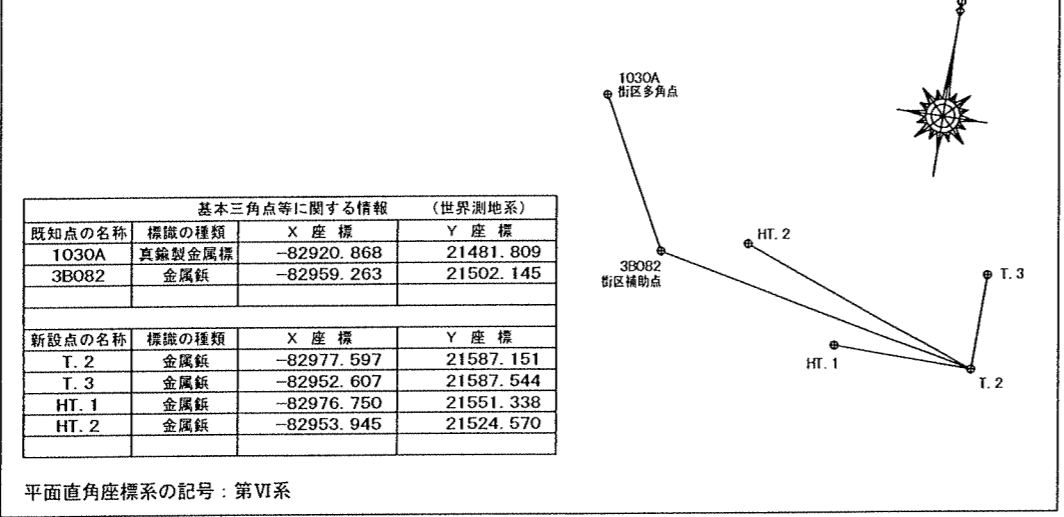


引照点図 S=1:500

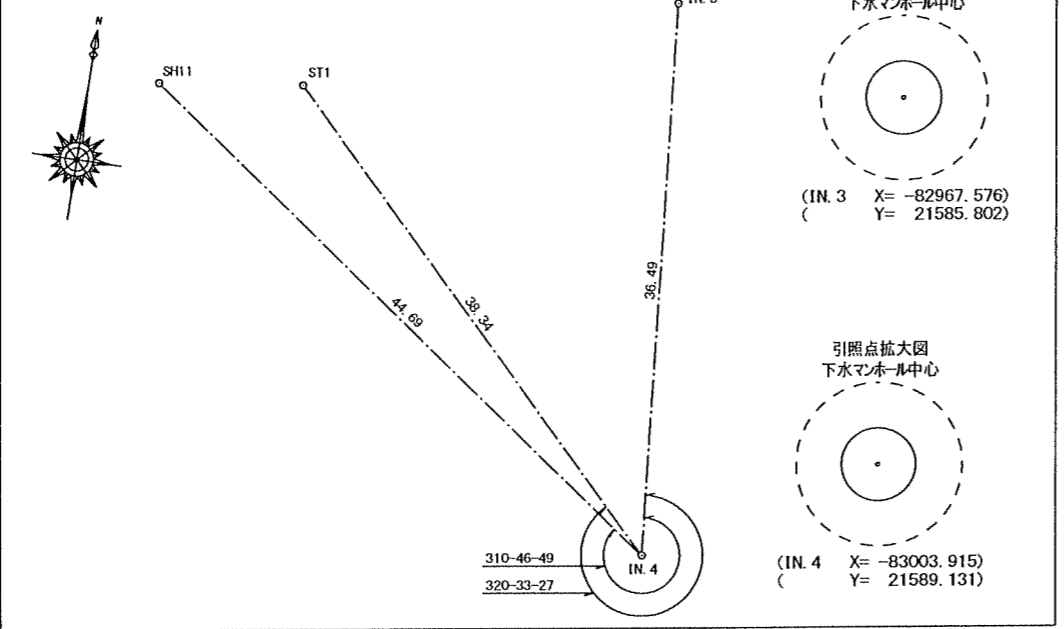

使用機種 コスモス AX システム

測量年月日：平成25年 7月 8日

彦根市西今町740番地6  
土地家屋調査士 杉山 満

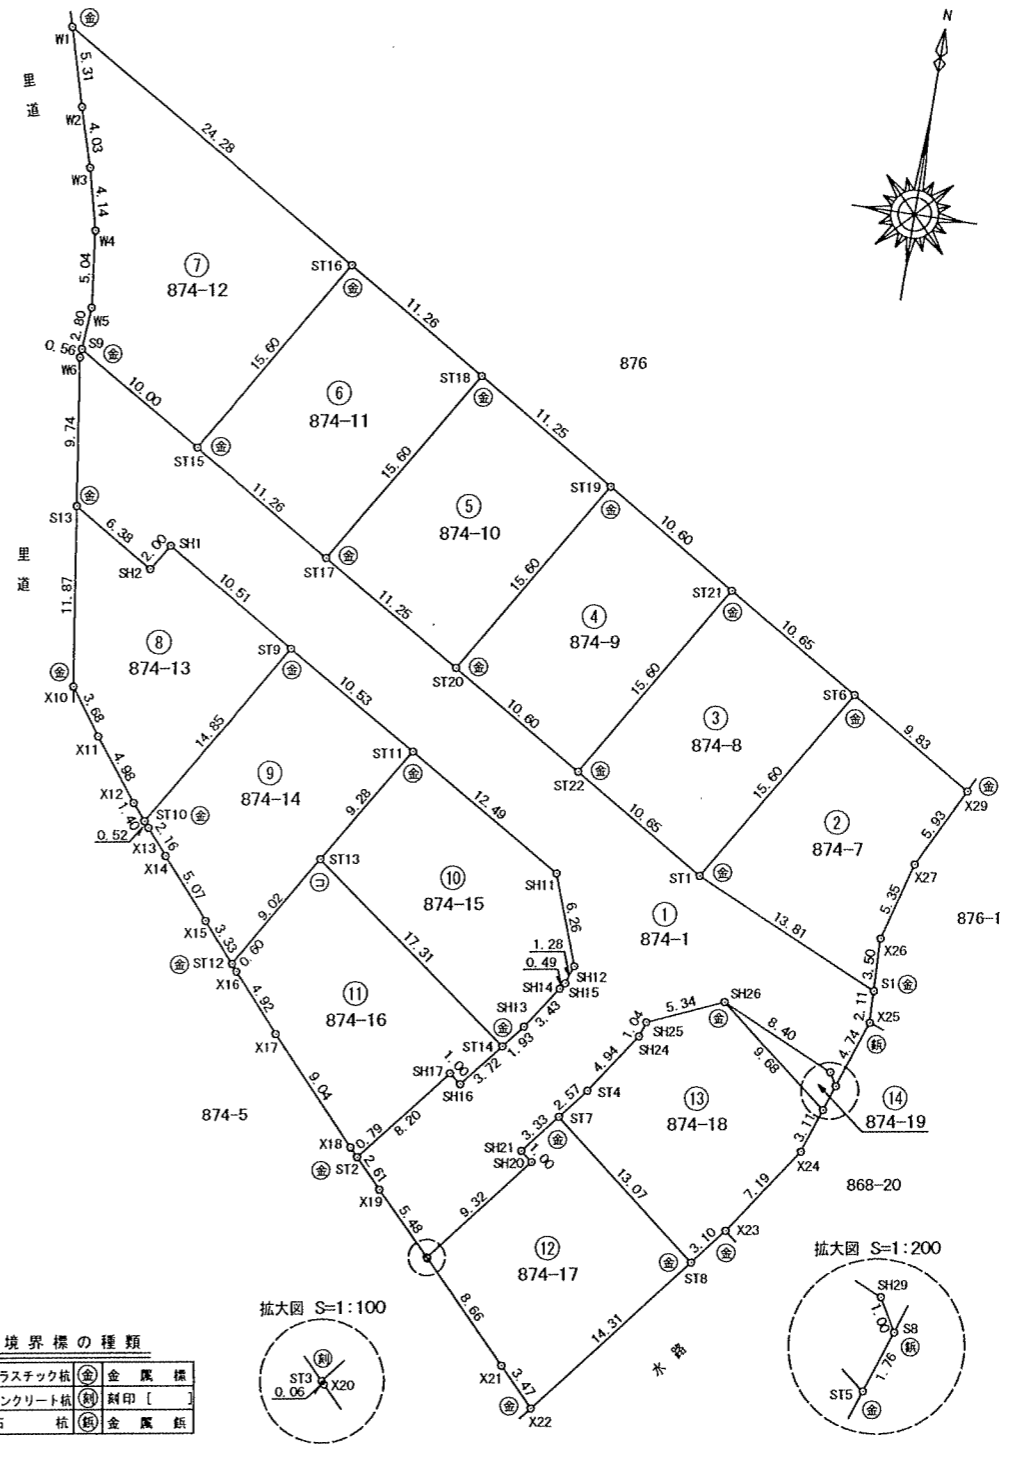

作 製 者 彦根市高宮町2199-10 測量士 西尾 修治 平成25年 7月 18日 ( 年 月 日作製)

申 請 人 株式会社 平塚土地開発 代表取締役 平塚成志 縮尺 1/500

① 地番 874-1

測点	X	Y
ST3	-82958.793	21517.666
W6	-82949.153	21516.280
S9	-82948.591	21516.323
ST15	-82953.813	21524.854
ST17	-82959.688	21534.455
ST20	-82965.563	21544.053
ST22	-82971.098	21553.096
ST1	-82976.654	21562.176
S1	-82982.428	21574.720
X25	-82984.534	21574.798
S8	-82989.019	21573.279
SH29	-82988.148	21572.784
SH26	-82984.627	21565.163
SH25	-82986.738	21560.260
SH24	-82987.721	21559.920
ST4	-82991.795	21557.119
ST7	-82993.797	21555.511
SH21	-82996.391	21553.428
SH20	-82997.014	21554.208
ST3	-83004.290	21548.383
X19	-83000.308	21544.624
ST2	-82998.411	21542.834
SH17	-82992.016	21547.964
SH16	-82992.639	21548.740
ST14	-82989.751	21551.081
SH13	-82988.252	21552.295
SH14	-82985.417	21554.220
SH15	-82985.020	21554.507
SH12	-82983.812	21554.925
SH11	-82977.933	21552.767
ST11	-82971.413	21542.109
ST9	-82965.917	21533.127
SH1	-82960.432	21524.161
SH2	-82962.138	21523.100
倍積	1182.719418	
面積	591.3597090	地積 591.35 m <sup>2</sup>

② 地番 874-7

測点	X	Y
ST1	-82976.654	21562.176
ST6	-82963.350	21570.319
X29	-82968.481	21578.703
X27	-82973.780	21576.032
X26	-82978.930	21574.591
S1	-82982.428	21574.720
倍積	329.419991	
面積	164.7099955	地積 164.70 m <sup>2</sup>

③ 地番 874-8

測点	X	Y
ST21	-82957.793	21561.239
ST6	-82963.350	21570.319
ST1	-82976.654	21562.176
ST22	-82971.098	21553.096
倍積	332.102879	
面積	166.0514395	地積 166.05 m <sup>2</sup>

④ 地番 874-9

測点	X	Y
ST20	-82965.563	21544.053
ST19	-82952.257	21552.196
ST21	-82957.793	21561.239
ST22	-82971.098	21553.096
倍積	330.794426	
面積	165.3972130	地積 165.39 m <sup>2</sup>

⑤ 地番 874-10

測点	X	Y
ST18	-82946.383	21542.598
ST19	-82952.257	21552.196
ST20	-82965.563	21544.053
ST17	-82959.688	21534.455
倍積	351.084485	
面積	175.5422425	地積 175.54 m <sup>2</sup>

⑥ 地番 874-11

測点	X	Y
ST17	-82959.688	21534.455
ST15	-82953.813	21524.854
ST16	-82940.507	21532.997
ST18	-82946.383	21542.598
倍積	351.180604	
面積	175.5903020	地積 175.59 m <sup>2</sup>

⑦ 地番 874-12

測点	X	Y
ST15	-82953.813	21524.854
S9	-82948.591	21516.323
W5	-82945.797	21516.534
W4	-82940.789	21515.960
W3	-82936.780	21514.947
W2	-82932.931	21513.771
W1	-82927.832	21512.288
ST16	-82940.507	21532.997
倍積	506.877491	
面積	253.4387455	地積 253.43 m <sup>2</sup>

⑧ 地番 874-13

測点	X	Y
X11	-82973.530	21521.500
X10	-82970.546	21519.355
S13	-82958.793	21517.666
SH2	-82962.138	21523.100
SH1	-82960.432	21524.161
ST9	-82965.917	21533.127
ST10	-82978.586	21525.376
X12	-82977.497	21524.503
倍積	317.302926	
面積	158.6514630	地積 158.65 m <sup>2</sup>

⑨ 地番 874-14

測点	X	Y
ST10	-82978.586	21525.376
ST9	-82965.917	21533.127
ST11	-82971.413	21542.109
ST13	-82979.326	21537.267
ST12	-82987.022	21532.559
X15	-82984.479	21530.403
X14	-82980.640	21527.098
X13	-82978.988	21525.700
倍積	349.192180	
面積	174.5960900	地積 174.59 m <sup>2</sup>

⑩ 地番 874-15

測点	X	Y
ST13	-82979.326	21537.267
ST11	-82971.413	21542.109
SH11	-82977.933	21552.767
SH12	-82983.812	21554.925
SH15	-82985.020	21554.507
SH14	-82985.417	21554.220
SH13	-82988.252	21552.295
ST14	-82989.751	21551.081
倍積	334.871724	
面積	167.4358620	地積 167.43 m <sup>2</sup>

⑪ 地番 874-16

測点	X	Y
ST12	-82987.022	21532.559
ST13	-82979.326	21537.267
ST14	-82989.751	21551.081
SH16	-82992.639	21548.740
SH17	-82992.016	21547.964
ST2	-82998.411	21542.834
X18	-82997.837	21542.293
X17	-82991.160	21536.205
X16	-82987.476	21532.945
倍積	334.855210	
面積	167.4276050	地積 167.42 m <sup>2</sup>

⑫ 地番 874-17

測点	X	Y
X20	-83004.330	21548.421
ST3	-83004.290	21548.383
SH20	-82997.014	21554.208
SH21	-82996.391	21553.428
ST7	-82993.797	21555.511
ST8	-83001.985	21565.704
X22	-83013.150	21556.750
X21	-83010.633	21554.367
倍積	332.183807	
面積	166.0919035	地積 166.09 m <sup>2</sup>

⑬ 地番 874-18

測点	X	Y
ST7	-82993.797	21555.511
ST4	-82991.795	21557.119
SH24	-82987.721	21559.920
SH25	-82986.738	21560.260
SH26	-82984.627	21565.163
ST5	-82990.689	21572.713
X24	-82993.638	21571.714
X23	-82999.569	21567.642
ST8	-83001.985	21565.704
倍積	332.688448	
面積	166.3442240	地積 166.34 m <sup>2</sup>

⑭ 地番 874-19

測点	X	Y
SH26	-82984.627	21565.163
SH29	-82988.148	21572.784
S8	-82989.019	21573.279
ST5	-82990.689	21572.713
倍積	20.934588	
面積	10.4672940	地積 10.46 m <sup>2</sup>

合計面積一覧表		
符号	地番	用地面積
①	874-1	591.3597090
②	874-7	164.7099955
③	874-8	166.0514395
④	874-9	165.3972130
⑤	874-10	175.5422425
⑥	874-11	175.5903020
⑦	874-12	253.4387455
⑧	874-13	158.6514630
⑨	874-14	174.5960900
⑩	874-15	167.4358620
⑪	874-16	167.4276050
⑫	874-17	166.0919035
⑬	874-18	166.3442240
⑭	874-19	10.4672940
合計面積		2703.1040885

使用公式 A=1/2・ΣY2・(X3-X1)  
 使用機種 コスモス AX システム

測量年月日：平成25年 7月 8日

彦根市西今町740番地6  
 土地家屋調査士 杉山 満