


地番 2407-1~-10

地積測量図


土地の所在 彦根市大藪町字ひらただい

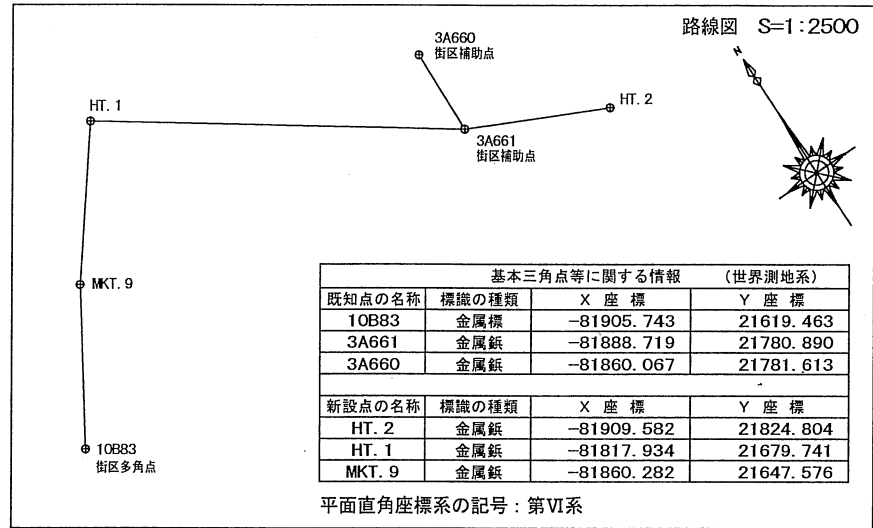

使用機種 コスモス WIN-AX システム

測量年月日：平成26年 6月 3日

彦根市西今町740番地6
土地家屋調査士 杉山 満

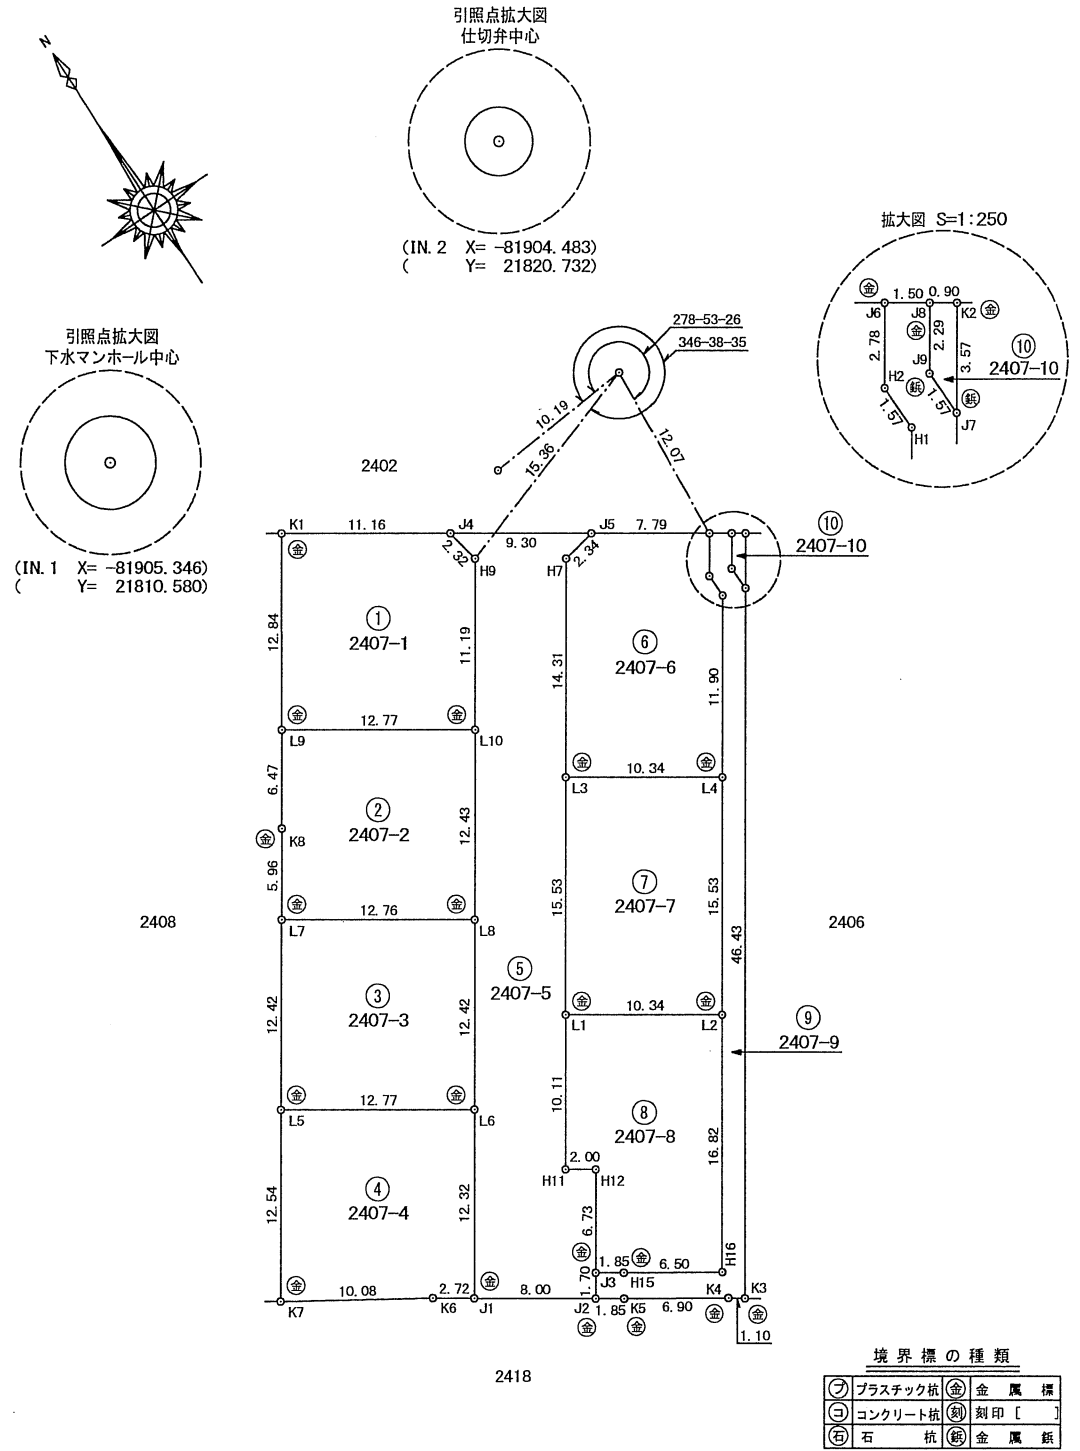

作製者

彦根市高宮町2199-10
測量士 西尾 修治

平成26年 6月 6日
(年 月 日作製)

申請人

株式会社 平塚土地開発
代表取締役 平塚成志

縮尺

1/500

地番 2407-1~-10

地積測量図

土地の所在 彦根市大藪町字ひらただい

① 地番 2407-1

Table with columns: 測点, X, Y. Rows: L9, K1, J4, H9, L10. Summary: 倍積 325.683776, 面積 162.8418880, 地積 162.84 m²

⑥ 地番 2407-6

Table with columns: 測点, X, Y. Rows: L3, H7, J5, J6, H2, H1, L4. Summary: 倍積 321.302278, 面積 160.6511390, 地積 160.65 m²

② 地番 2407-2

Table with columns: 測点, X, Y. Rows: L8, L7, K8, L9, L10. Summary: 倍積 317.403084, 面積 158.7015420, 地積 158.70 m²

⑦ 地番 2407-7

Table with columns: 測点, X, Y. Rows: L2, L1, L3, L4. Summary: 倍積 321.209332, 面積 160.6046660, 地積 160.60 m²

⑩ 地番 2407-10

Table with columns: 測点, X, Y. Rows: J9, J8, K2, J7. Summary: 倍積 5.275374, 面積 2.6376870, 地積 2.63 m²

合計面積一覧表. Table with columns: 符号, 地番, 用地面積. Rows 1-10 and total: 合計面積 1532.9103250

③ 地番 2407-3

Table with columns: 測点, X, Y. Rows: L6, L5, L7, L8. Summary: 倍積 317.165561, 面積 158.5827805, 地積 158.58 m²

⑧ 地番 2407-8

Table with columns: 測点, X, Y. Rows: H15, J3, H12, H11, L1, L2, H16. Summary: 倍積 321.388871, 面積 160.6944355, 地積 160.69 m²

④ 地番 2407-4

Table with columns: 測点, X, Y. Rows: K6, K7, L5, L6, J1. Summary: 倍積 317.174961, 面積 158.5874805, 地積 158.58 m²

⑨ 地番 2407-9

Table with columns: 測点, X, Y. Rows: J2, J3, H15, H16, L2, L4, H1, H2, J6, J8, J9, J7, K3, K4, K5. Summary: 倍積 179.160831, 面積 89.5804155, 地積 89.58 m²

⑤ 地番 2407-5

Table with columns: 測点, X, Y. Rows: J1, L6, L8, L10, H9, J4, J5, H7, L3, L1, H11, H12, J3, J2. Summary: 倍積 640.056582, 面積 320.0282910, 地積 320.02 m²

使用公式 A=1/2・ΣY2・(X3-X1)
使用機種 コスモス AX システム

測量年月日: 平成26年 6月 3日

彦根市西今町740番地6
土地家屋調査士 杉山 満

作製者 彦根市高宮町2199-10 測量士 西尾 修治
平成26年 6月 6日 (年 月 日作製)

申請人 株式会社 平塚土地開発 代表取締役 平塚成志
縮尺 1/