

求積表

地 番	① 293-1	
NO	X _n	Y _n
CVTJ11	-83643.385	21315.034
CV7P93	-83653.774	21315.338
CV7P91	-83656.692	21315.515
CVS84	-83659.269	21318.326
CVS4	-83658.990	21318.789
CVS85	-83660.173	21319.854
CV7K71	-83659.928	21320.112
KK1	-83685.107	21344.330
CV7K73-1	-83686.213	21345.514
CV7K74-1	-83688.002	21348.321
CV7K75-1	-83689.168	21351.487
CV7K76-1	-83689.537	21353.364
CV7K77-1	-83689.262	21354.998
CV7K78-1	-83688.297	21357.020
CVS90	-83687.916	21357.432
CVS16	-83687.824	21357.290
CVS15	-83681.726	21347.971
CVS76	-83681.501	21347.620
CVS14	-83681.316	21347.331
CVS13	-83680.809	21346.849
CVS11	-83675.596	21341.850
CVS75	-83673.890	21340.311
CVS74	-83665.514	21332.757
CVS73	-83656.714	21324.820
CVS8	-83655.091	21323.356
CVS7	-83654.464	21322.789
CVS6	-83649.551	21318.344
合 計	-593.8002880	
合 計 面 積	296.9001440	
地 積	296.90	m ²

地 番	② 293-4	
NO	X _n	Y _n
CVS4	-83658.990	21318.789
CVS85	-83660.173	21319.854
CV7K70	-83660.753	21319.241
CV7282	-83659.569	21318.653
CVS84	-83659.269	21318.326
合 計	2.0744880	
合 計 面 積	1.0372440	
地 積	1.03	m ²

地 番	③ 293-5	
NO	X _n	Y _n
CVTJ11	-83643.385	21315.034
CVS6	-83649.551	21318.344
CVS7	-83654.464	21322.789
CVS8	-83655.091	21323.356
CVS73	-83656.714	21324.820
CVB33	-83647.556	21334.899
CV7K89	-83646.796	21334.121
CV7K91	-83643.822	21331.058
CV7K92	-83643.175	21330.435
CV7P1	-83642.874	21330.197
合 計	-313.1095700	
合 計 面 積	156.5547850	
地 積	156.55	m ²

地 番	④ 293-6	
NO	X _n	Y _n
CVB33	-83647.556	21334.899
CVS73	-83656.714	21324.820
CVS74	-83665.514	21332.757
CVB59	-83655.861	21343.380
CV7K88	-83650.627	21338.043
合 計	-331.5391230	
合 計 面 積	165.7695615	
地 積	165.76	m ²

地 番	⑤ 293-7	
NO	X _n	Y _n
CVB59	-83655.861	21343.380
CVS74	-83665.514	21332.757
CVS75	-83673.890	21340.311
CVB58	-83663.773	21351.444
CV7K87	-83660.856	21348.471
合 計	-331.5651060	
合 計 面 積	165.7825530	
地 積	165.78	m ²


地 番	⑥ 293-8	
NO	X _n	Y _n
CVB58	-83663.773	21351.444
CVS75	-83673.890	21340.311
CVS11	-83675.596	21341.850
CVS13	-83680.809	21346.849
CVS14	-83681.316	21347.331
CVS76	-83681.501	21347.620
CVB55	-83671.575	21359.449
CV7K85	-83670.228	21358.047
CV7K86	-83665.974	21353.687
合 計	-331.5886900	
合 計 面 積	165.7943450	
地 積	165.79	m ²

地 番	⑦ 293-9	
NO	X _n	Y _n
CVB55	-83671.575	21359.449
CVS76	-83681.501	21347.620
CVS15	-83681.726	21347.971
CVS16	-83687.824	21357.290
CVS91	-83687.007	21358.419
CV7K79-1	-83685.936	21359.580
CV7K80-1	-83679.792	21364.830
KK8	-83678.390	21366.629
CV7K82	-83677.811	21365.983
CV7K83	-83675.709	21363.763
CV7K84	-83674.027	21362.000
合 計	-302.2700470	
合 計 面 積	151.1350235	
地 積	151.13	m ²


地 番	⑧ 293-10	
NO	X _n	Y _n
CVS91	-83687.007	21358.419
CVS16	-83687.824	21357.290
CVS90	-83687.916	21357.432
合 計	-0.2198820	
合 計 面 積	0.1099410	
地 積	0.10	m ²

総合計面積	1103.0835970 m ²
-------	-----------------------------

引照点図 S=1:1000

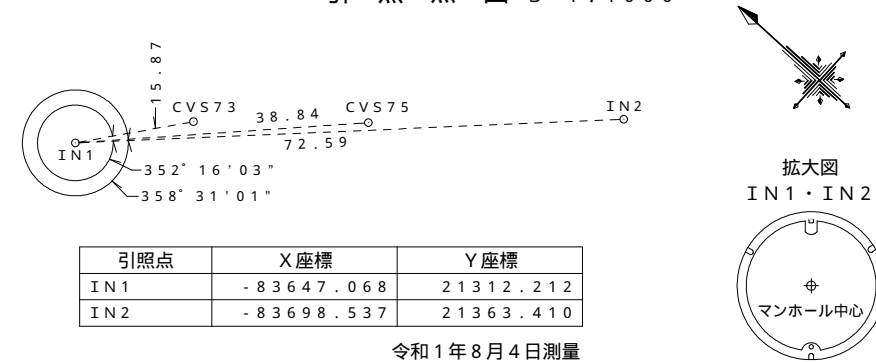

基準点網図 S=1:2000

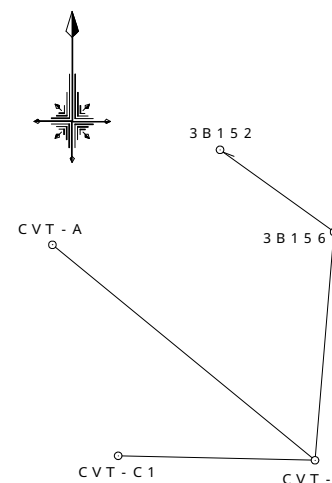

基準点座標一覧

点 名	X座標	Y座標	備 考
3B152	-83616.406	21353.820	街区補助点:金属板
3B156	-83638.140	21383.989	街区補助点:金属板
CVT-B	-83698.541	21378.941	新設点:金属板
CVT-A	-83641.542	21309.474	新設点:金属板
CVT-C1	-83697.361	21326.873	新設点:金属板

世界測地系:平面直角座標系の記号 第 系

彦根市西今町87番地13
土地家屋調査士 田中 利和

作成者

彦根市高宮町2199番地10
測量士 西尾 修治

(令和1年8月4日作成)

申請人

株式会社 トラストエージェント
代表取締役 臼井大典

縮尺

1/