


地番	306-1、-4~-12
土地の所在	彦根市宇尾町字辻

地積測量図


引照点図
S = 1 : 1000

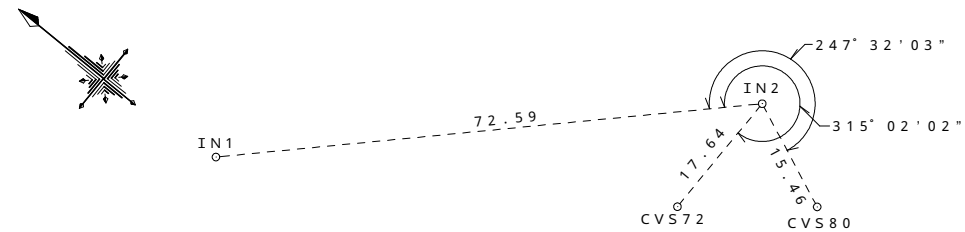

引照点	X座標	Y座標
IN2	-83698.537	21363.410
IN1	-83647.068	21312.212

令和1年8月4日測量

基準点網図 S = 1 : 2000

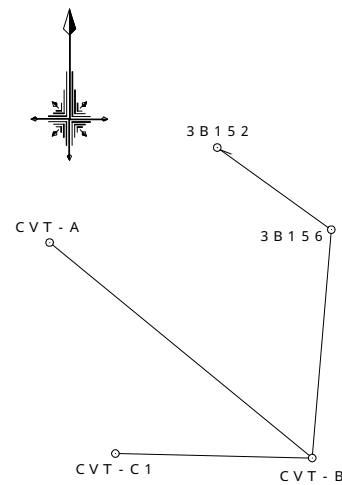

基準点座標一覧

点名	X座標	Y座標	備考
3B152	-83616.406	21353.820	街区補助点：金属鉄
3B156	-83638.140	21383.989	街区補助点：金属鉄
CVT-B	-83698.541	21378.941	新設点：金属鉄
CVT-A	-83641.542	21309.474	新設点：金属鉄
CVT-C1	-83697.361	21326.873	新設点：金属鉄

世界測地系：平面直角座標系の記号 第 系

彦根市西今町87番地13
土地家屋調査士 田中 利和

作成者

彦根市高宮町2199番地10
測量士 西尾 修治

(令和1年8月4日作成)

申請人

株式会社 トラストエージェント
代表取締役 臼井大典

縮尺

1 /